



Pohľad južný M 1:50

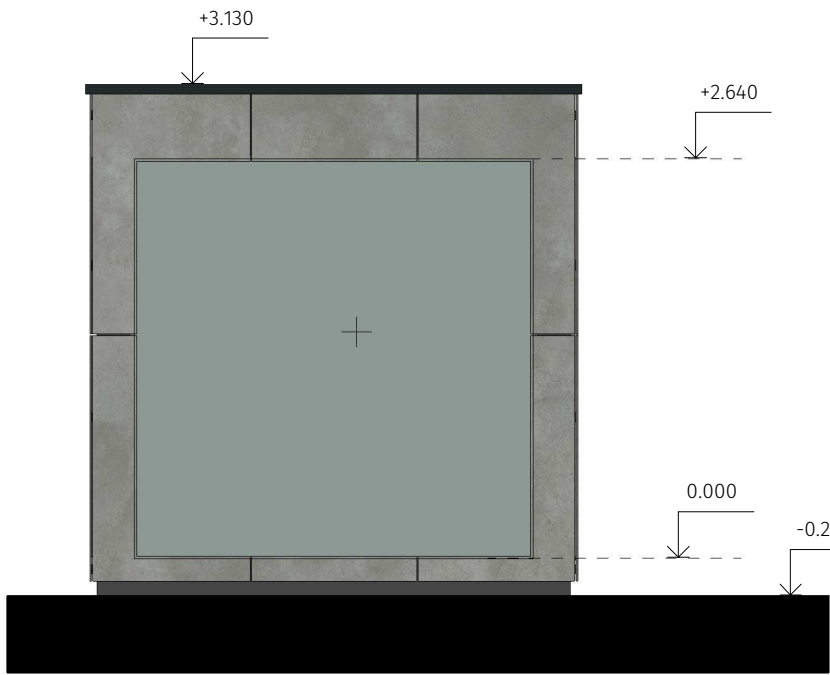


Pohľad západný M 1:50




Pohľad severný M 1:100

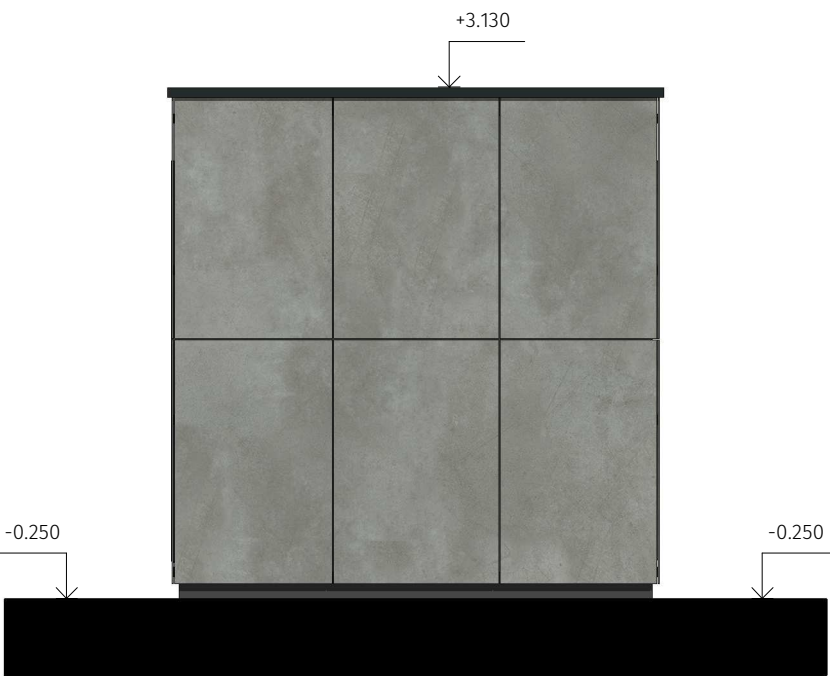


Pohľad východný M 1:100

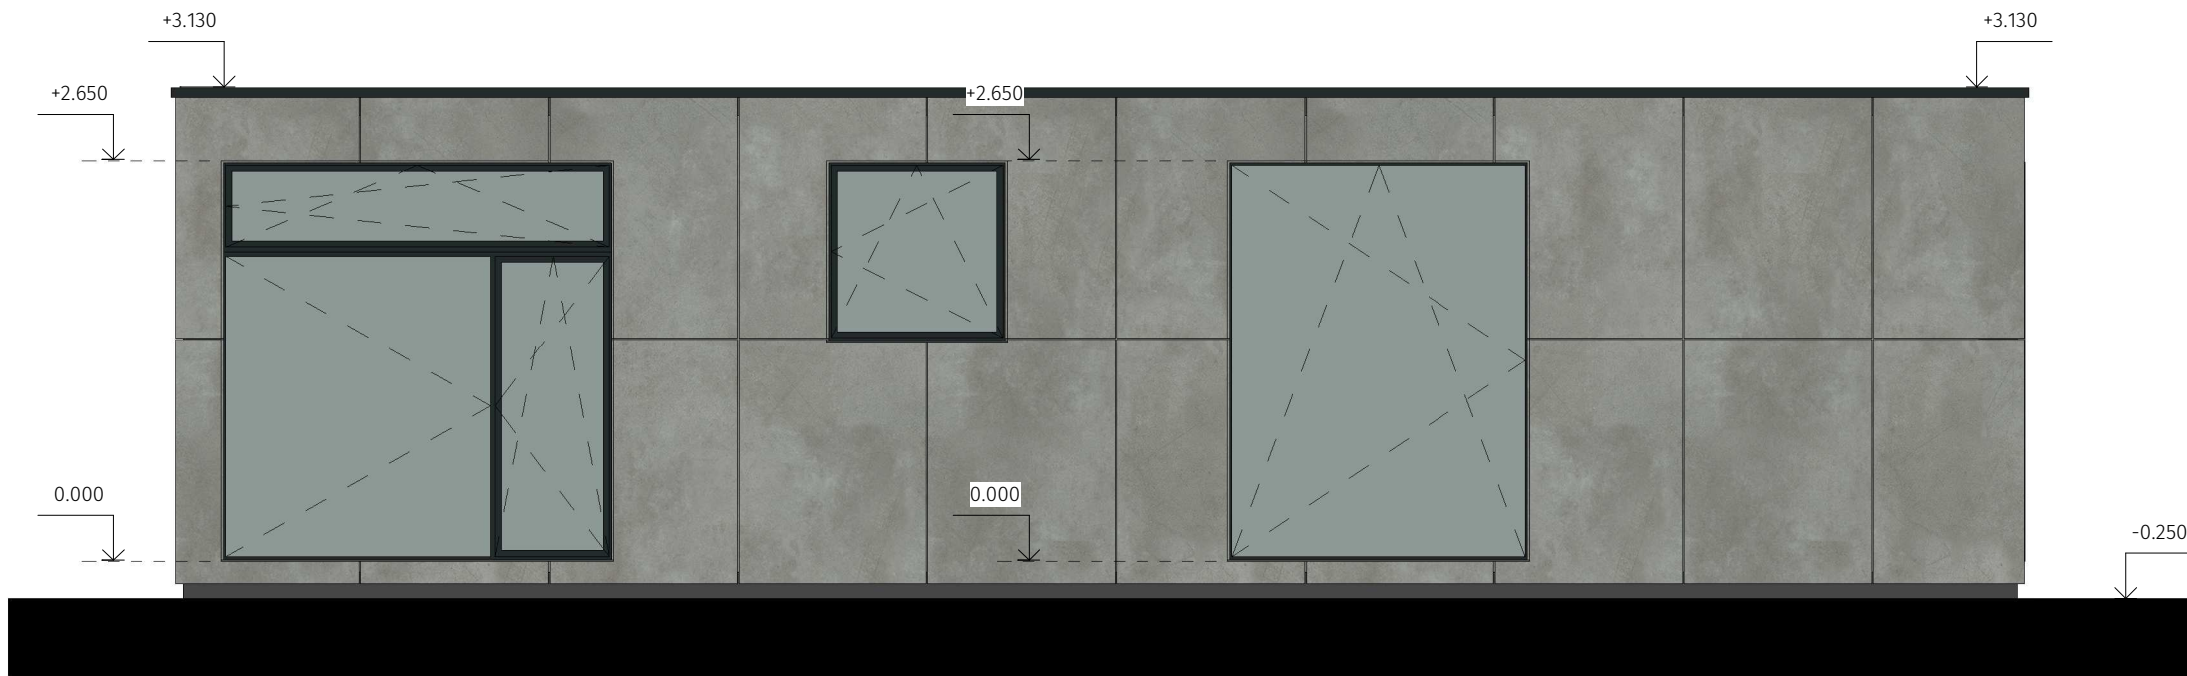

LEGENDA POVRCHOVÝCH ÚPRAV

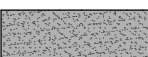-  RAL 7016 - Antracitová sivá - oplechovanie atiky, rámy okien a dverí
-  Povrchová úprava modulárneho objektu - cementotrieskový obklad Cetris
-  Reflexné transparentné trojsklo

SCHÉMATICKÝ PRIESTOROVÝ MODEL M 1:100

 

nadmorská výška osadenia stavby:

PROJEKT PRE ÚZEMNÉ ROZHODNUTIE

Zodpovedný projektant:		Ing. Matúš Pisár		PISO PROJEKT Ing. Matúš Pisár - PISO PROJEKT autorizovaný stavebný inžinier - 6856*11 IČO: 51238934 Veľká okružná 72, 010 01 Žilina matus.pisar@piso.sk +421 910 648 950		
Vypracoval:		Ing. Matúš Pisár				
Autor projektu:		Ing. Katarína Ihnatišinová				
Investor:		IWG Slovakia, s. r. o., Kremnická 3576/24 851 01 Bratislava				
Miesto stavby:				Dátum:	máj / 2021	Paré:
Stavba: Rekreačná modulárna chata 6x3 m				Stupeň:	DUR	
				Formát:	630x297	
				Predmet výkresu:		Typ stavby:
Pohľady		Novostavba		1:50		