


PÔDORYS M 1:50

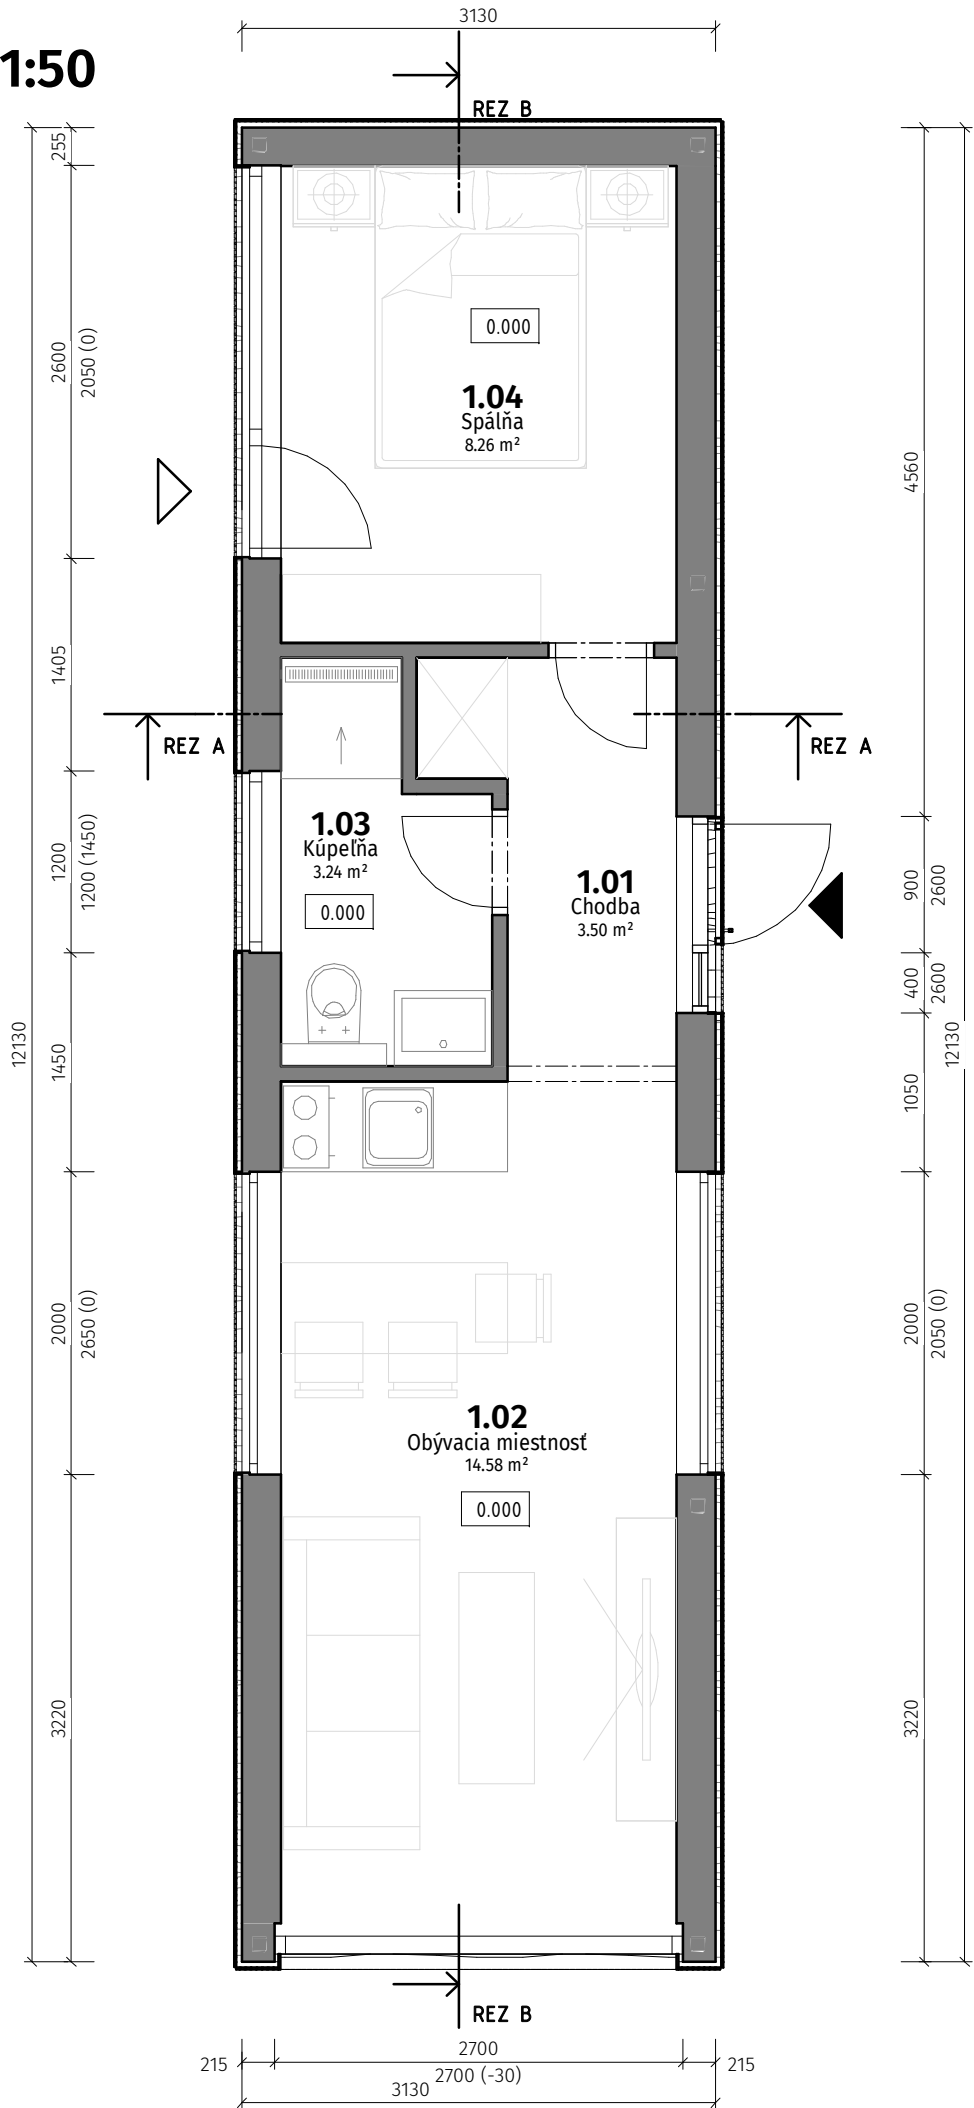


LEGENDA MIESTNOSTÍ...

| Č.M. | NÁZOV / ÚČEL MIESTNOSTI | PLOCHA   | VÝŠKA |
|------|-------------------------|----------|-------|
| 1.01 | Chodba                  | 3.50 m²  | 5.388 |
| 1.02 | Obývacia miestnosť      | 14.58 m² | 5.388 |
| 1.03 | Kúpeľňa                 | 3.24 m²  | 5.388 |
| 1.04 | Spálňa                  | 8.26 m²  | 2.650 |
|      |                         | 29.58 m² |       |

POZNÁMKY

- ▲ - Hlavný vstup do objektu
- Rozmery vo výkresoch vyjadrujú výrobné rozmery konštrukcií
  - Pri výstavbe je nutné dodržať všetky predpisy, špecifikácie, konštrukčné a technologické zásady podľa nariadení výrobcov materiálov a prvkov
  - Pri nešpecifikovaní kritérií je nutné dodržať zákony, technické normy a predpisy

SCHÉMATICKÝ PRIESTOROVÝ MODEL M 1:100

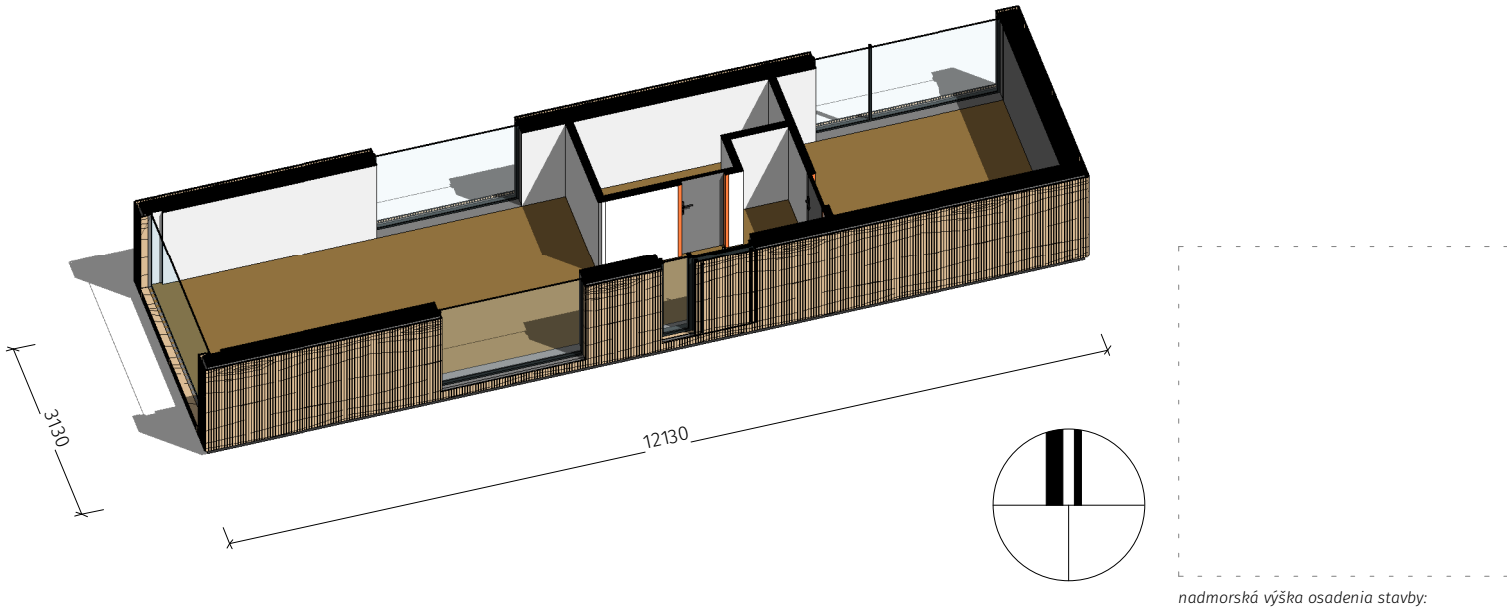

PROJEKT PRE ÚZEMNÉ ROZHODNUTIE

|                        |                                                             |   |         |             |       |
|------------------------|-------------------------------------------------------------|---|---------|-------------|-------|
| Zodpovedný projektant: | Ing. Katarína Ihnatišinová   Ing. Matúš Pisár               | <div>PISO    PROJEKT</div> <div>Ing. Matúš Pisár - PISO PROJEKT<br/>autorizovaný stavebný inžinier - 6856*11</div> <div>IČO: 51238934   Veľká okružná 72, 010 01 Žilina<br/>matus.pisar@piso.sk   +421 910 648 950</div> |         |             |       |
| Vypracoval:            | Ing. Matúš Pisár                                            |   |         |             |       |
| Autor projektu:        | Ing. Katarína Ihnatišinová                                  |   |         |             |       |
| Investor:              | IWG Slovakia, s. r. o., Kremnická 3576/24 851 01 Bratislava |   |         |             |       |
| Miesto stavby:         |                                                             |   | Dátum:  | máj / 2021  | Paré: |
| Stavba:                | Rekreačná modulárna chata 6x3 m                             |   | Stupeň: | DUR + DSP   |       |
|                        |                                                             |   | Formát: | 630x297     |       |
|                        |                                                             |   | Mierka: | č. výkresu: | A01   |
| Predmet výkresu:       | Typ stavby:                                                 | 1:50, 1:100   |         |             |       |
| Pôdorys 1.NP           | Novostavba                                                  |   |         |             |       |