




Pohľad južný M 1:50

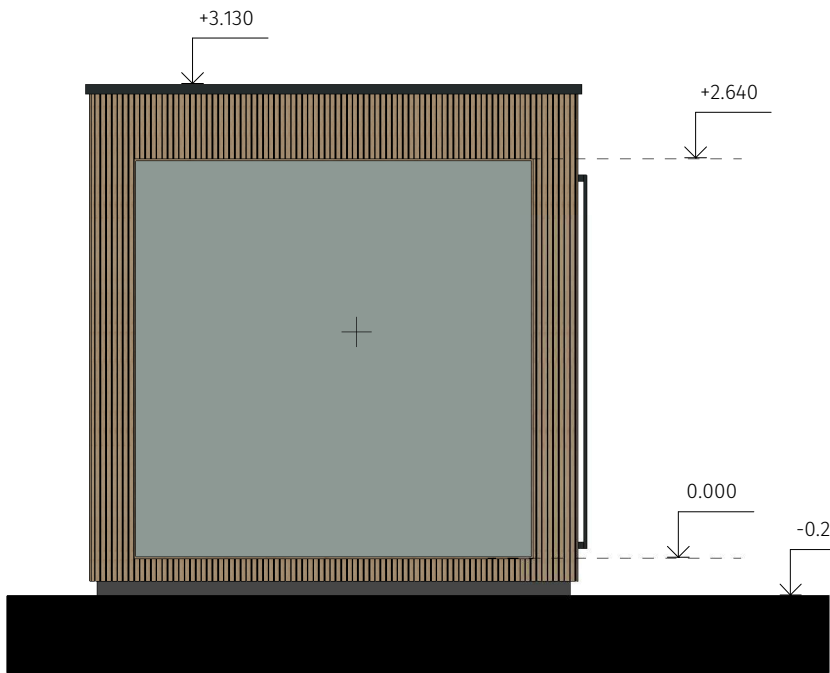


Pohľad západný M 1:50

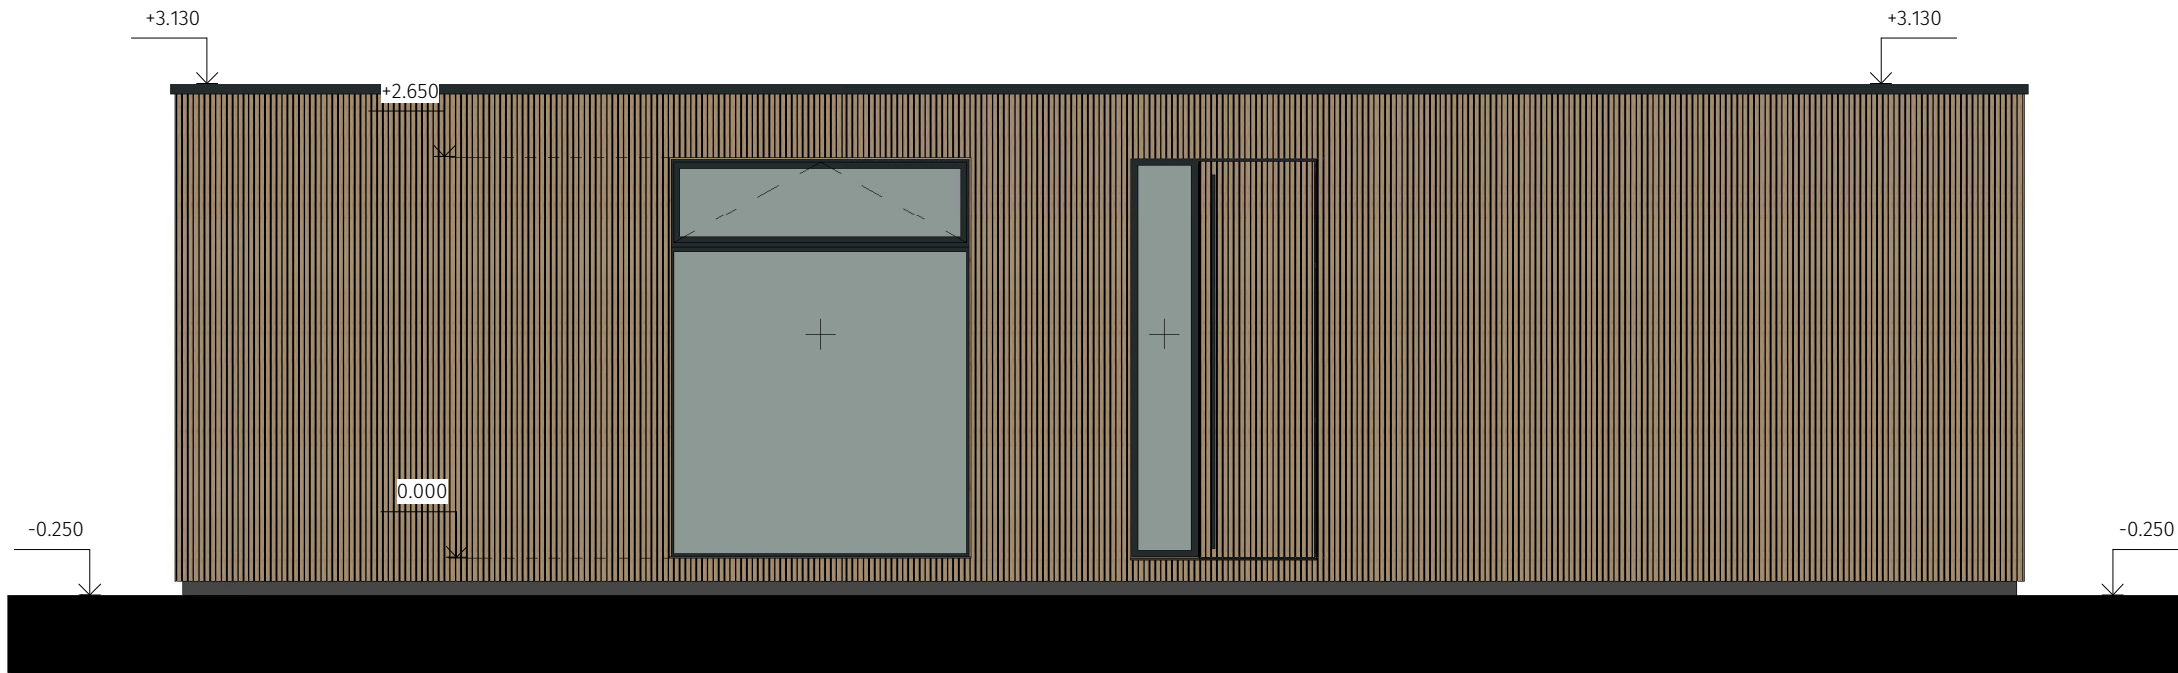

Pohľad severný M 1:100

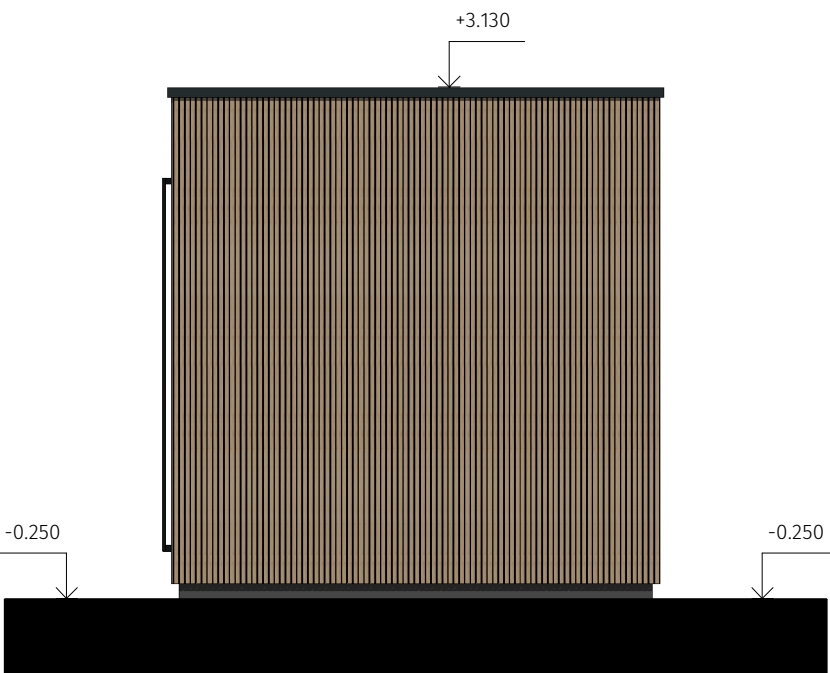

Pohľad východný M 1:100

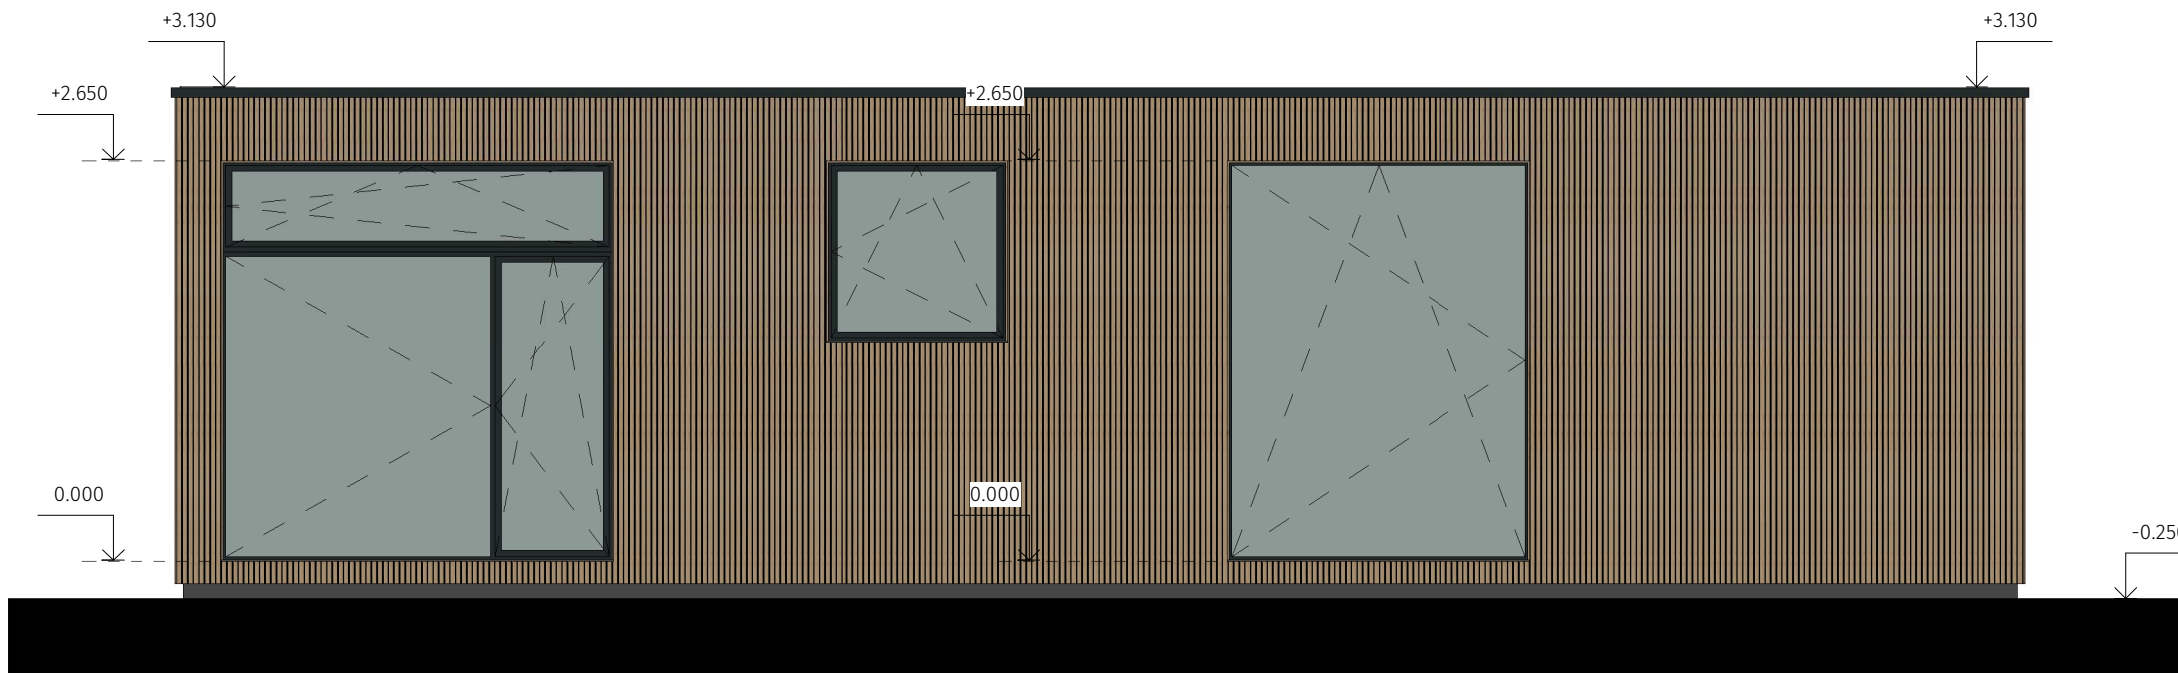

LEGENDA POVRCHOVÝCH ÚPRAV

-  RAL 7016 - Antracitová sivá - oplechovanie atiky, rámy okien a dverí
-  Povrchová úprava modulárneho objektu - drevený doskový obklad - sibírsky smrekovec
-  Reflexné transparentné trojsklo

SCHÉMATICKÝ PRIESTOROVÝ MODEL M 1:100



nadmorská výška osadenia stavby:

PROJEKT PRE ÚZEMNÉ ROZHODNUTIE

Zodpovedný projektant:		PISO PROJEKT Ing. Matúš Pisár - PISO PROJEKT autorizovaný stavebný inžinier - 6856*11 IČO: 51238934 Veľká okružná 72, 010 01 Žilina matus.pisar@piso.sk +421 910 648 950		
Vypracoval:				
Autor projektu:				
Investor:				
Miesto stavby:		Dátum:	máj / 2021	Paré:
Stavba:		Stupeň:	DUR	
Rekreačná modulárna chata 6x3 m		Formát:	630x297	Č. výkresu:
		Mierka:	1:50	
Predmet výkresu:	Typ stavby:			
Pohľady	Novostavba			