




REZ OBJEKTOM AA M 1:50

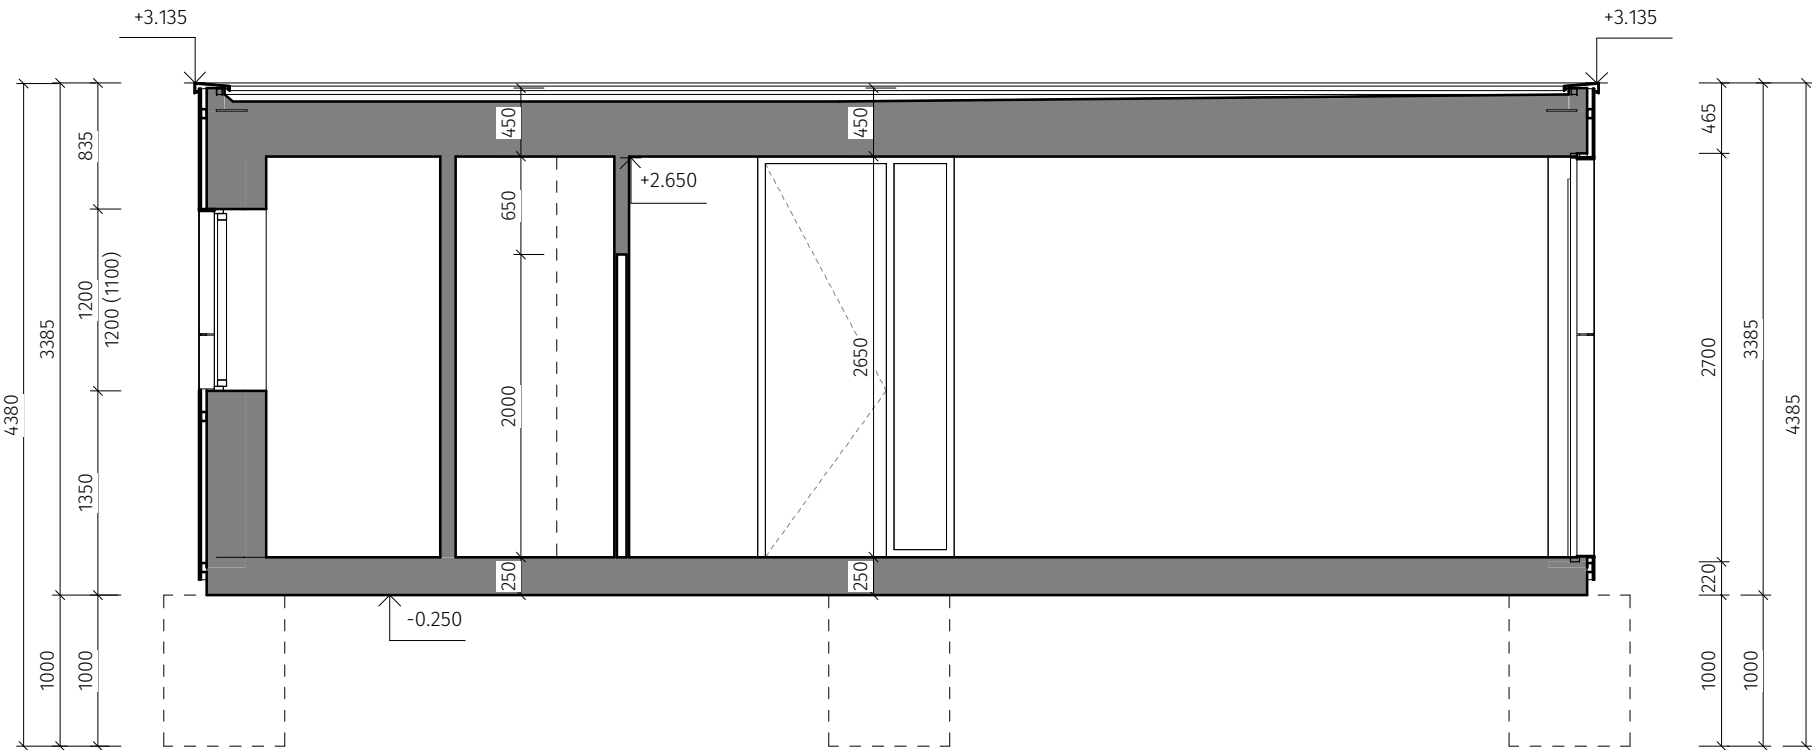

REZ OBJEKTOM BB M 1:50

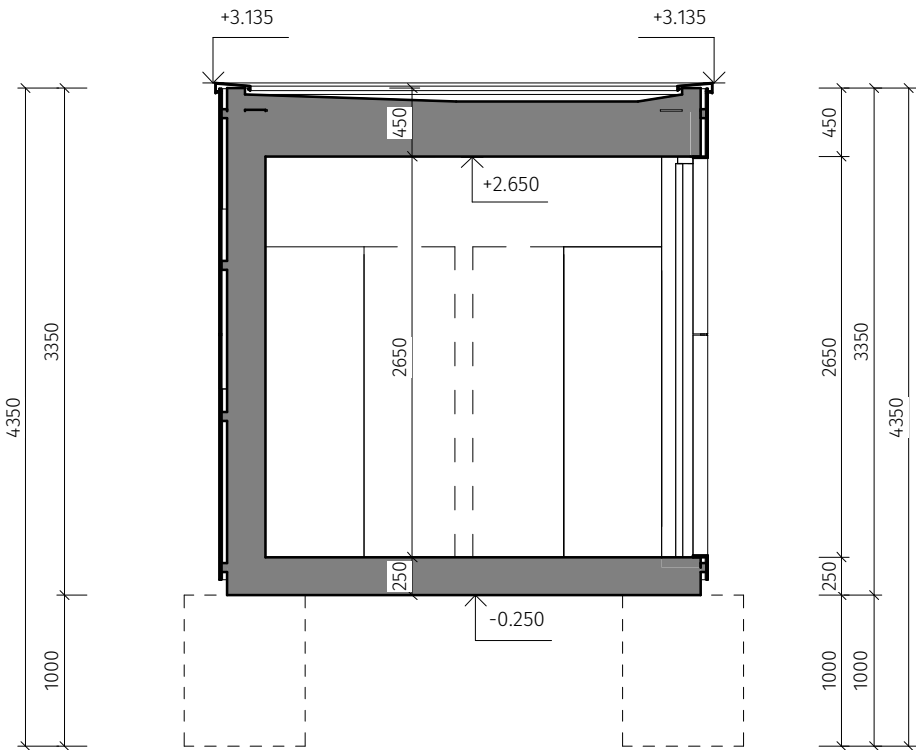

SCHÉMATICKÝ PRIESTOROVÝ MODEL M 1:100

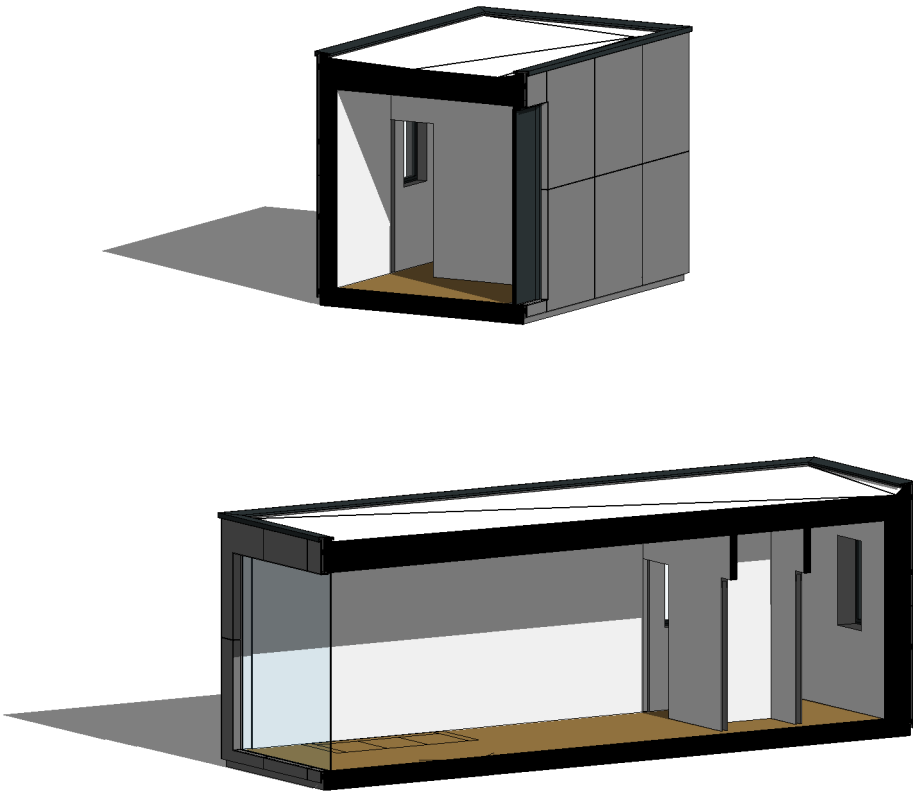

POZNÁMKY

- Rozmery vo výkresoch vyjadrujú výrobné rozmery konštrukcií
- Pri výstavbe je nutné dodržať všetky predpisy, špecifikácie, konštrukčné a technologické zásady podľa nariadení výrobcov materiálov a prvkov
- Pri nešpecifikovaní kritérií je nutné dodržať zákony, technické normy a predpisy

nadmorská výška osadenia stavby:

PROJEKT PRE ÚZEMNÉ ROZHODNUTIE

Zodpovedný projektant:		Ing. Matúš Pisár	
Vypracoval:		Ing. Matúš Pisár	
Autor projektu:		Ing. Katarína Ihnatišinová	
Investor:		IWG Slovakia, s. r. o., Kremnická 3576/24 851 01 Bratislava	
Miesto stavby:		Dátum:	máj / 2021
Stavba:		Stupeň:	DUR
		Formát:	630x297
		Mierka:	č. výkresu:
Predmet výkresu:		Typ stavby:	A02
Rez objektom		Novostavba	
		1:50	