



Pohľad južný M 1:50

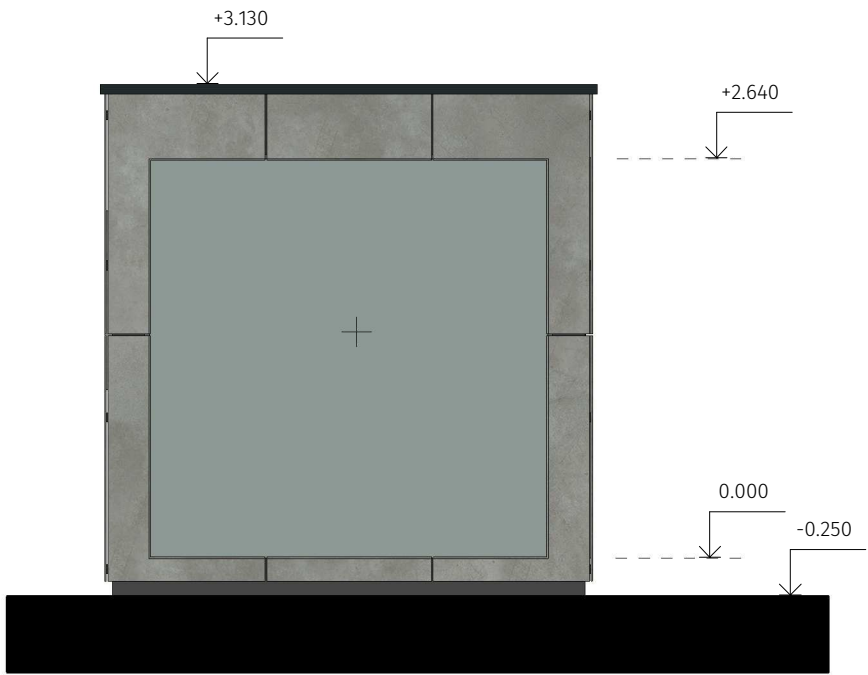


Pohľad západný M 1:50

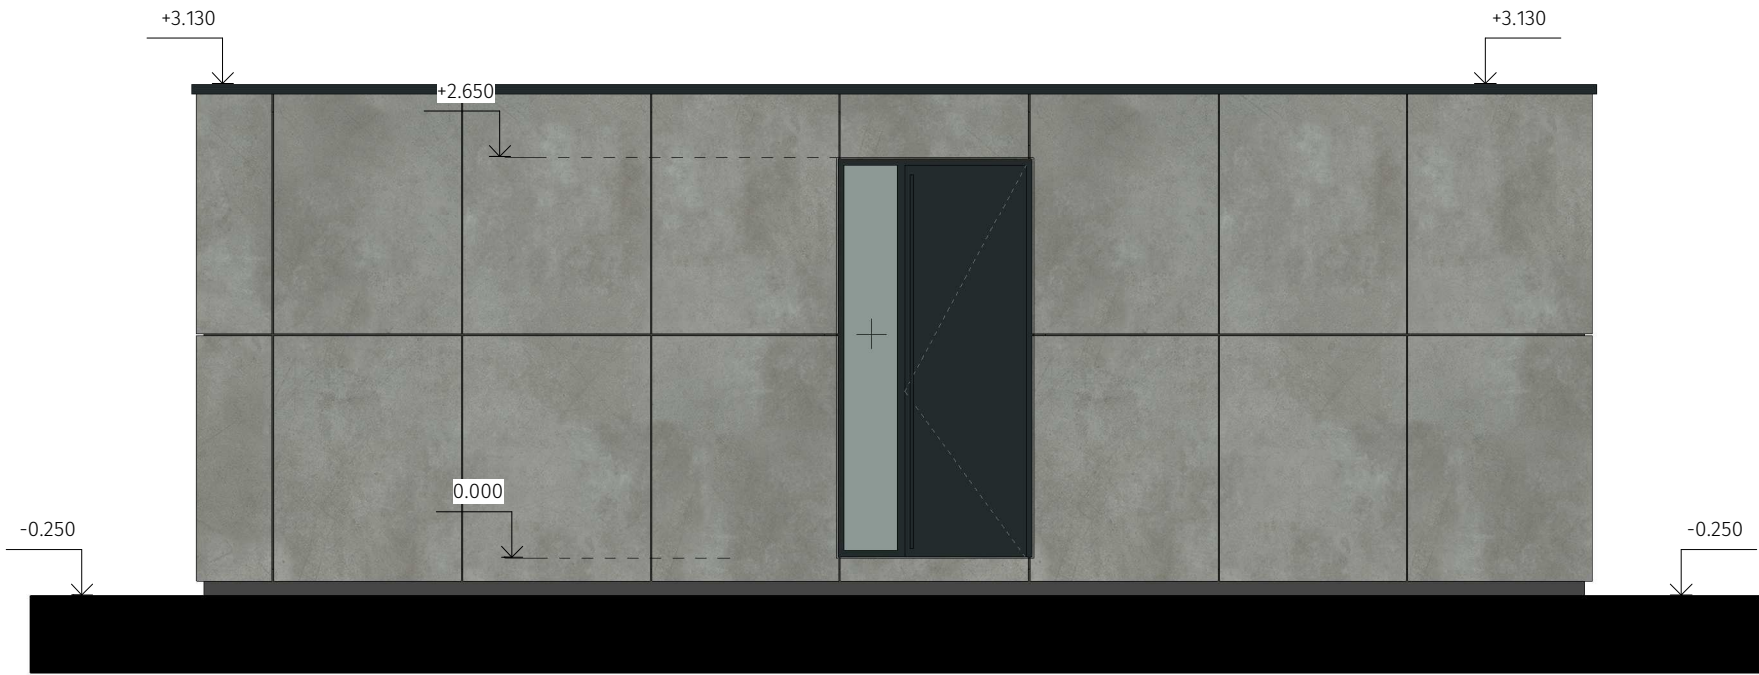

Pohľad severný M 1:100




Pohľad východný M 1:100

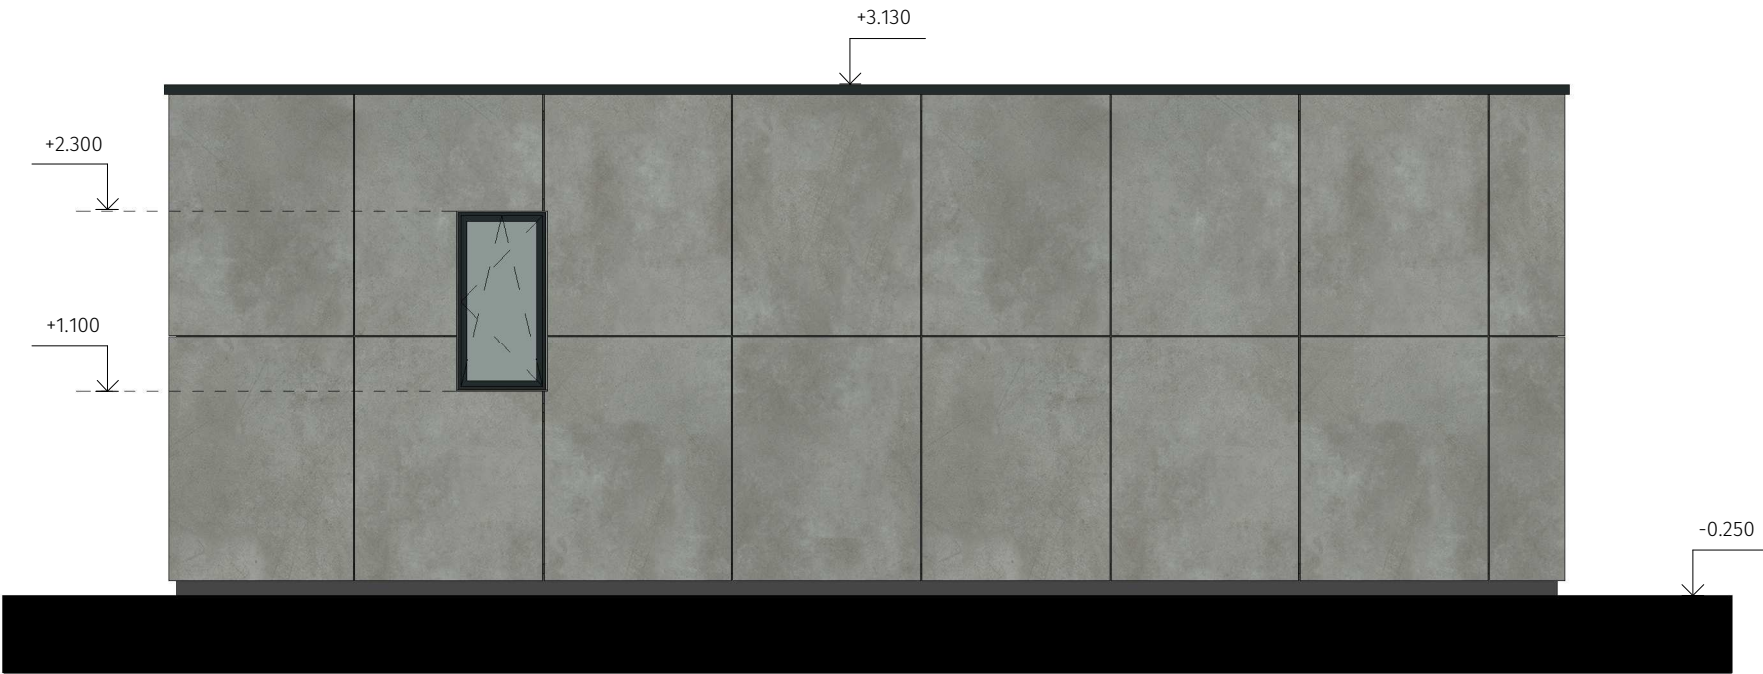

LEGENDA POVRCHOVÝCH ÚPRAV

- RAL 7016 - Antracitová sivá - oplechovanie atiky, rámy okien a dverí
- Povrchová úprava modulárneho objektu - cementotrieskový obklad Cetris
- Reflexné transparentné trojsklo

SCHÉMATICKÝ PRIESTOROVÝ MODEL M 1:100

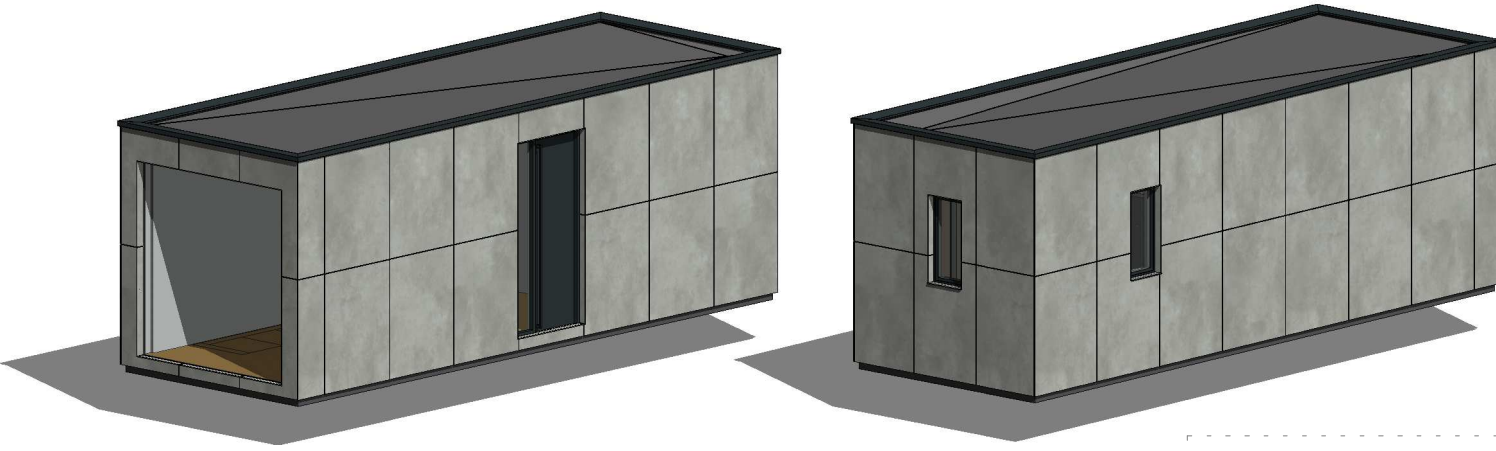

PROJEKT PRE ÚZEMNÉ ROZHODNUTIE

Zodpovedný projektant:		PISO PROJEKT Ing. Matúš Pisár - PISO PROJEKT autorizovaný stavebný inžinier - 6856*11 IČO: 51238934 Veľká okružná 72, 010 01 Žilina matus.pisar@piso.sk +421 910 648 950		
Vypracoval:				
Autor projektu:				
Investor:				
Ing. Matúš Pisár				
Ing. Matúš Pisár				
Ing. Katarína Ihnatišinová				
IWG Slovakia, s. r. o., Kremnická 3576/24 851 01 Bratislava				
Miesto stavby:		Dátum:	máj / 2021	Paré:
Stavba: Rekreačná modulárna chata 6x3 m		Stupeň:	DUR	
		Formát:	630x297	
		Mierka:	č. výkresu:	
Predmet výkresu:	Typ stavby:	1:50		A03
Pohľady	Novostavba			