


PÔDORYS M 1:50

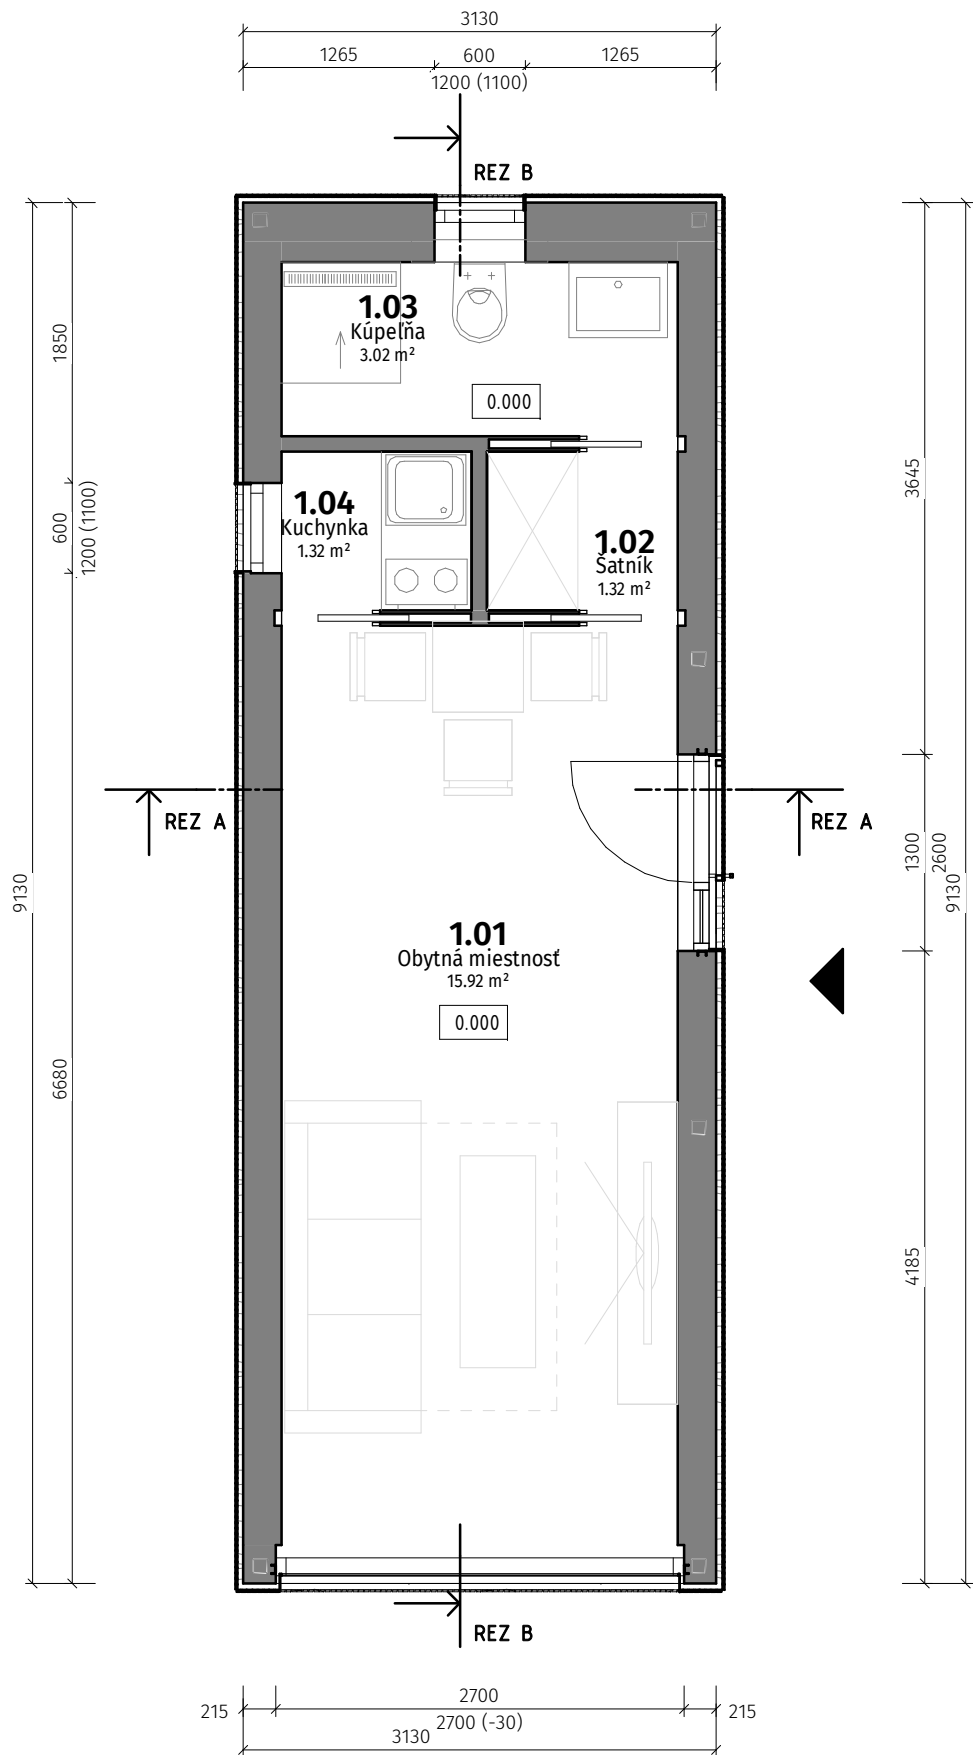

LEGENDA MIESTNOSTÍ...

Č.M.	NÁZOV / ÚČEL MIESTNOSTI	PLOCHA	VÝŠKA
1.01	Obytná miestnosť	15.92 m²	2.650
1.02	Šatník	1.32 m²	2.650
1.03	Kúpeľňa	3.02 m²	2.650
1.04	Kuchynka	1.32 m²	2.650


21.58 m²

POZNÁMKY

▲ - Hlavný vstup do objektu

- Rozmery vo výkresoch vyjadrujú výrobné rozmery konštrukcií
- Pri výstavbe je nutné dodržať všetky predpisy, špecifikácie, konštrukčné a technologické zásady podľa nariadení výrobcov materiálov a prvkov
- Pri nešpecifikovaní kritérií je nutné dodržať zákony, technické normy a predpisy

SCHÉMATICKÝ PRIESTOROVÝ MODEL M 1:100

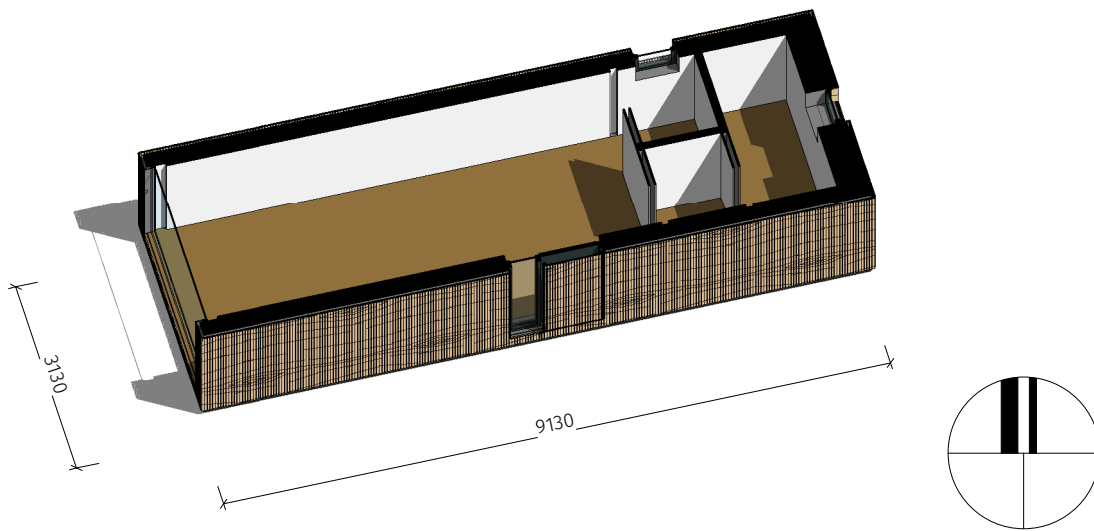

nadmorská výška osadenia stavby:

PROJEKT PRE ÚZEMNÉ ROZHODNUTIE

Zodpovedný projektant:	Ing. Katarína Ihnatišinová Ing. Matúš Pisár	PISO PROJEKT Ing. Matúš Pisár - PISO PROJEKT autorizovaný stavebný inžinier - 6856*11 IČO: 51238934 Veľká okružná 72, 010 01 Žilina matus.pisar@piso.sk +421 910 648 950			
Vypracoval:	Ing. Matúš Pisár				
Autor projektu:	Ing. Katarína Ihnatišinová				
Investor:	IWG Slovakia, s. r. o., Kremnická 3576/24 851 01 Bratislava				
Miesto stavby:	Stavba: Rekreačná modulárna chata 6x3 m		Dátum:	máj / 2021	Paré:
			Stupeň:	DUR + DSP	
			Formát:	630x297	
			Mierka:	č. výkresu:	A01
Predmet výkresu: Pôdorys 1.NP	Typ stavby: Novostavba	1:50, 1:100			